


ThermWet Freeze

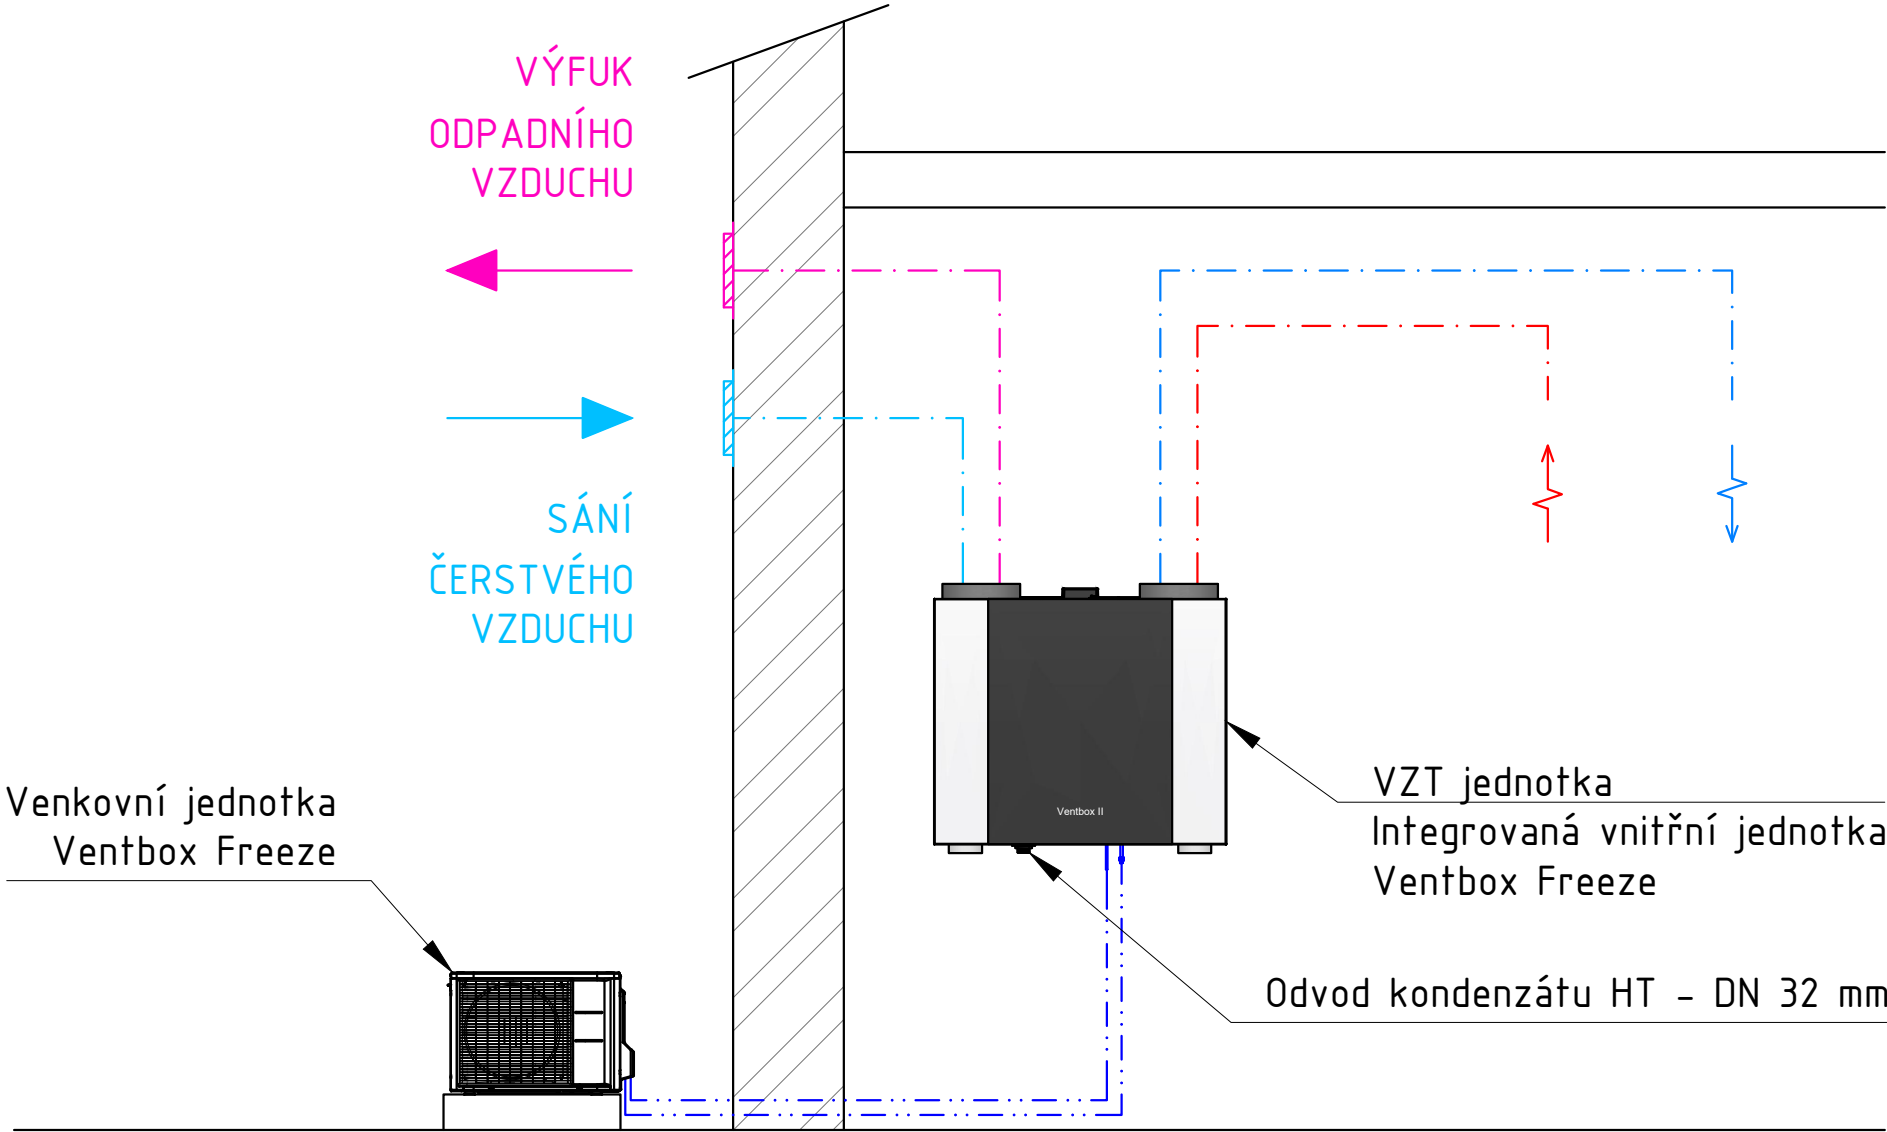

Legenda VZT

	odvodní potrubí FLEXIBILNÍ TLUMIČ HLUKU - tl. izolace 25 mm
	přívodní potrubí FLEXIBILNÍ TLUMIČ HLUKU - tl. izolace 25 mm
	potrubí sání čerstvého vzduchu EPE 180 - tl. izolace 16 mm
	potrubí výfuku odpadního vzduchu EPE 180 - tl. izolace 16 mm
	vedení chladiva R32 - Cu $\phi 6,35/9,52$